


# Lageplan BV KMP Immobilien GmbH Neubau Wohnhaus mit 20 WE

Gemarkung Nordhorn  
Flur 67  
Maßstab 1:500  
Auftrag 20090

Nordhorn, Lingener Str. 47  
BauGB § 34

ÖbVI Dipl.-Ing. Christian H e m p e n  
ÖbVI Dipl.-Ing. Anja H e m p e n  
Öffentlich bestellte Vermessungsingenieure  
Seilerbahn 7 Tel 05921/8834-0  
48529 Nordhorn Fax 05921/8834-24

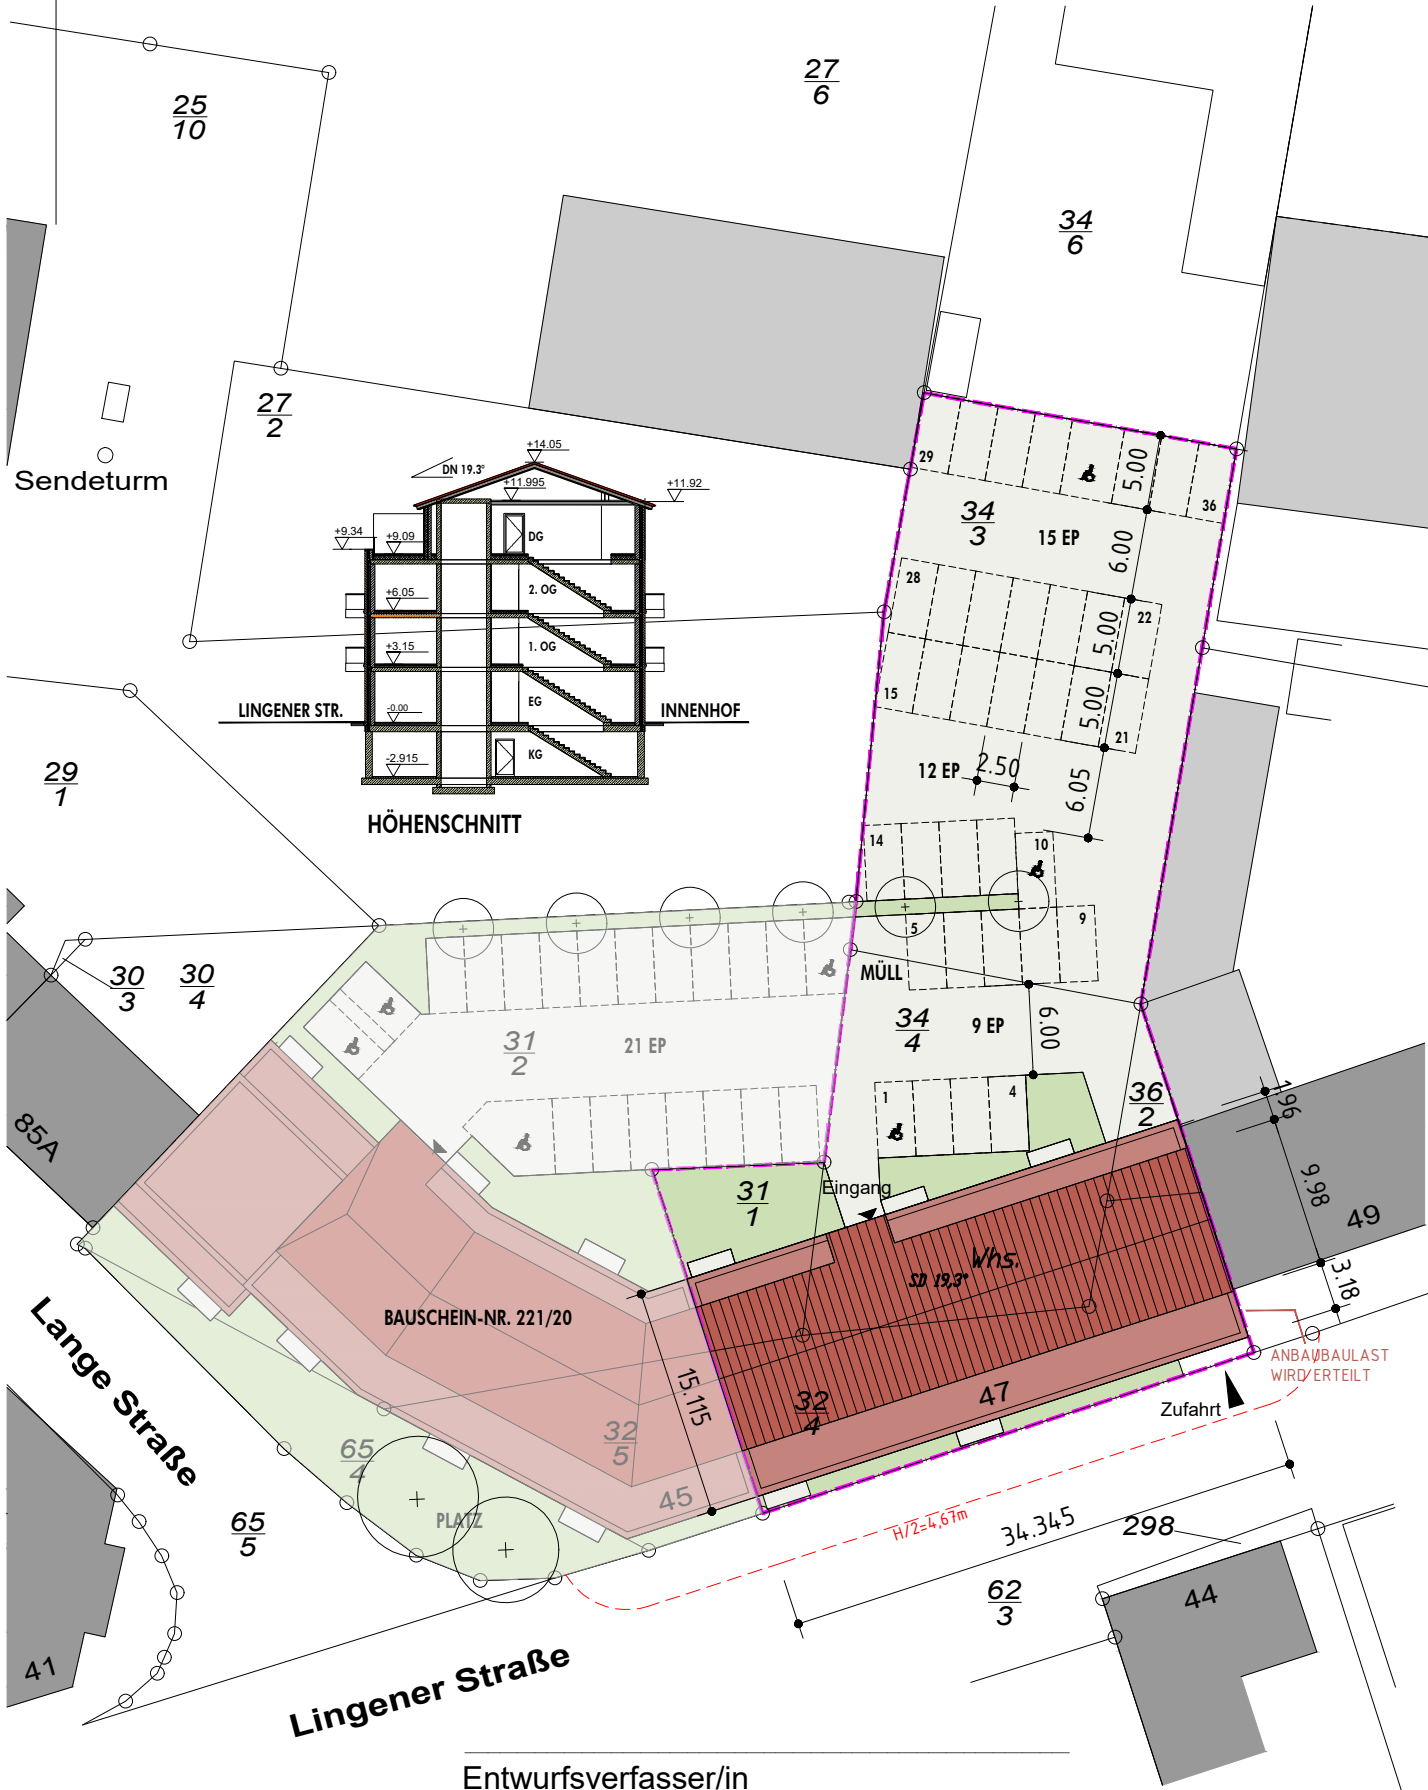

Entwurfsverfasser/in