



Vermessungs- und Katasterverwaltung Niedersachsen

Gemeinde: Nordhorn, Stadt
Gemarkung: Nordhorn
Flur: 58 Flurstück: 42/6


Liegenschaftskarte 1:1000

Standardpräsentation

Erstellt am 23.04.2026
Aktualität der Daten

N = 5809621

E = 32369520

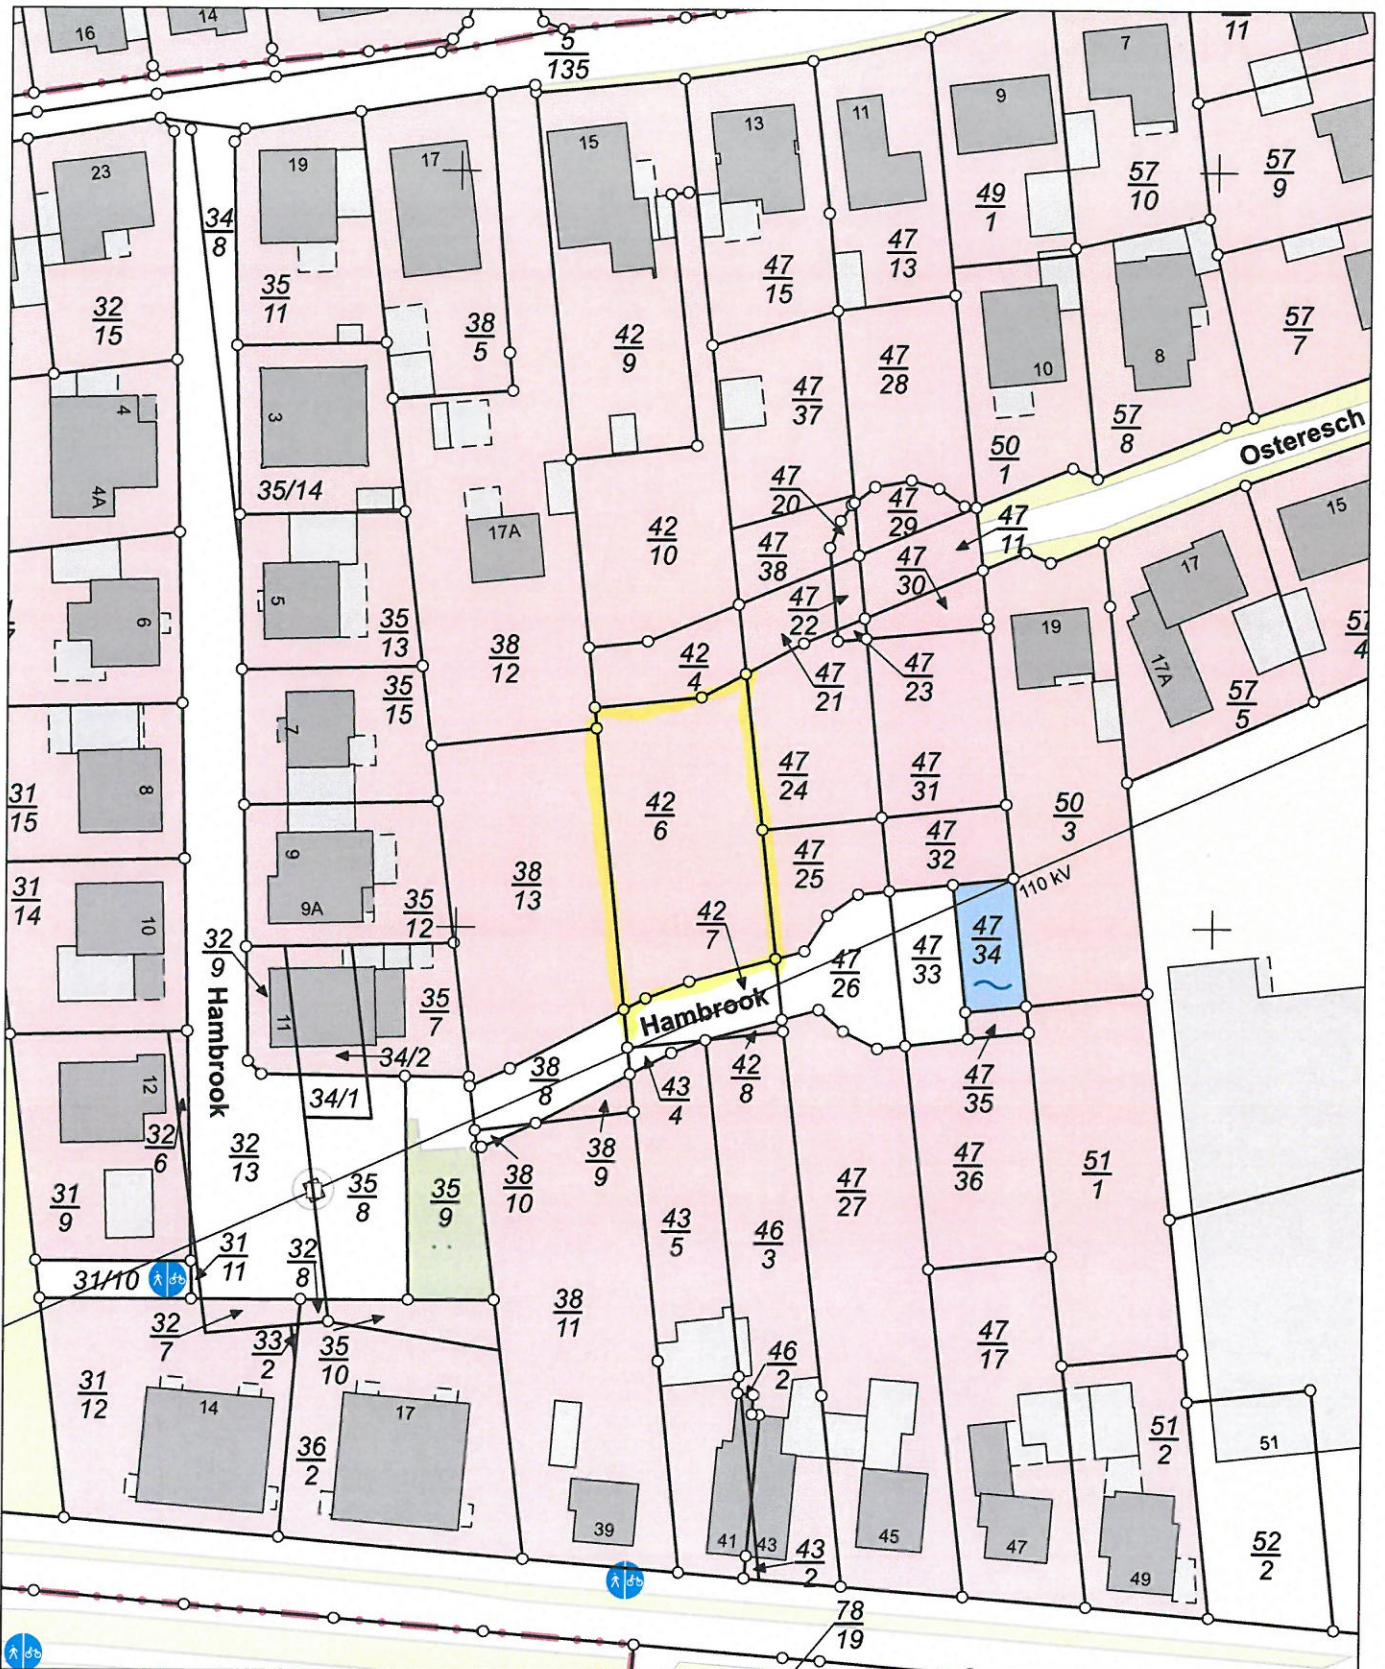

E = 32369340

N = 5809401

Maßstab 1:1000



Meter

Verantwortlich für den Inhalt:

Landesamt für Geoinformation und Landesvermessung Niedersachsen
LGLN Regionaldirektion Osnabrück-Meppen - Katasteramt Nordhorn -
Schilfstraße 6
48529 Nordhorn

Bereitgestellt durch:

Immobilien Kamphorst GmbH
Bentheimer Straße 11
48529 Nordhorn

Zeichen:

Bei einer Verwertung für nichteigene oder wirtschaftliche Zwecke oder einer öffentlichen Wiedergabe sind die Allgemeinen Geschäfts- und Nutzungsbedingungen (AGNB) zu beachten; ggf. sind erforderliche Nutzungsrechte über einen zusätzlich mit der für den Inhalt verantwortlichen Behörde abzuschließenden Nutzungsvertrag zu erwerben.