



Vermessungs- und Katasterverwaltung Niedersachsen

Gemeinde: Bad Bentheim, Stadt
Gemarkung: Bad Bentheim
Flur: 28 Flurstück: 26/17


Liegenschaftskarte 1:1000

Standardpräsentation

Erstellt am 28.01.2026
Aktualität der Daten 24.01.2026

N = 5796569

E = 32375045

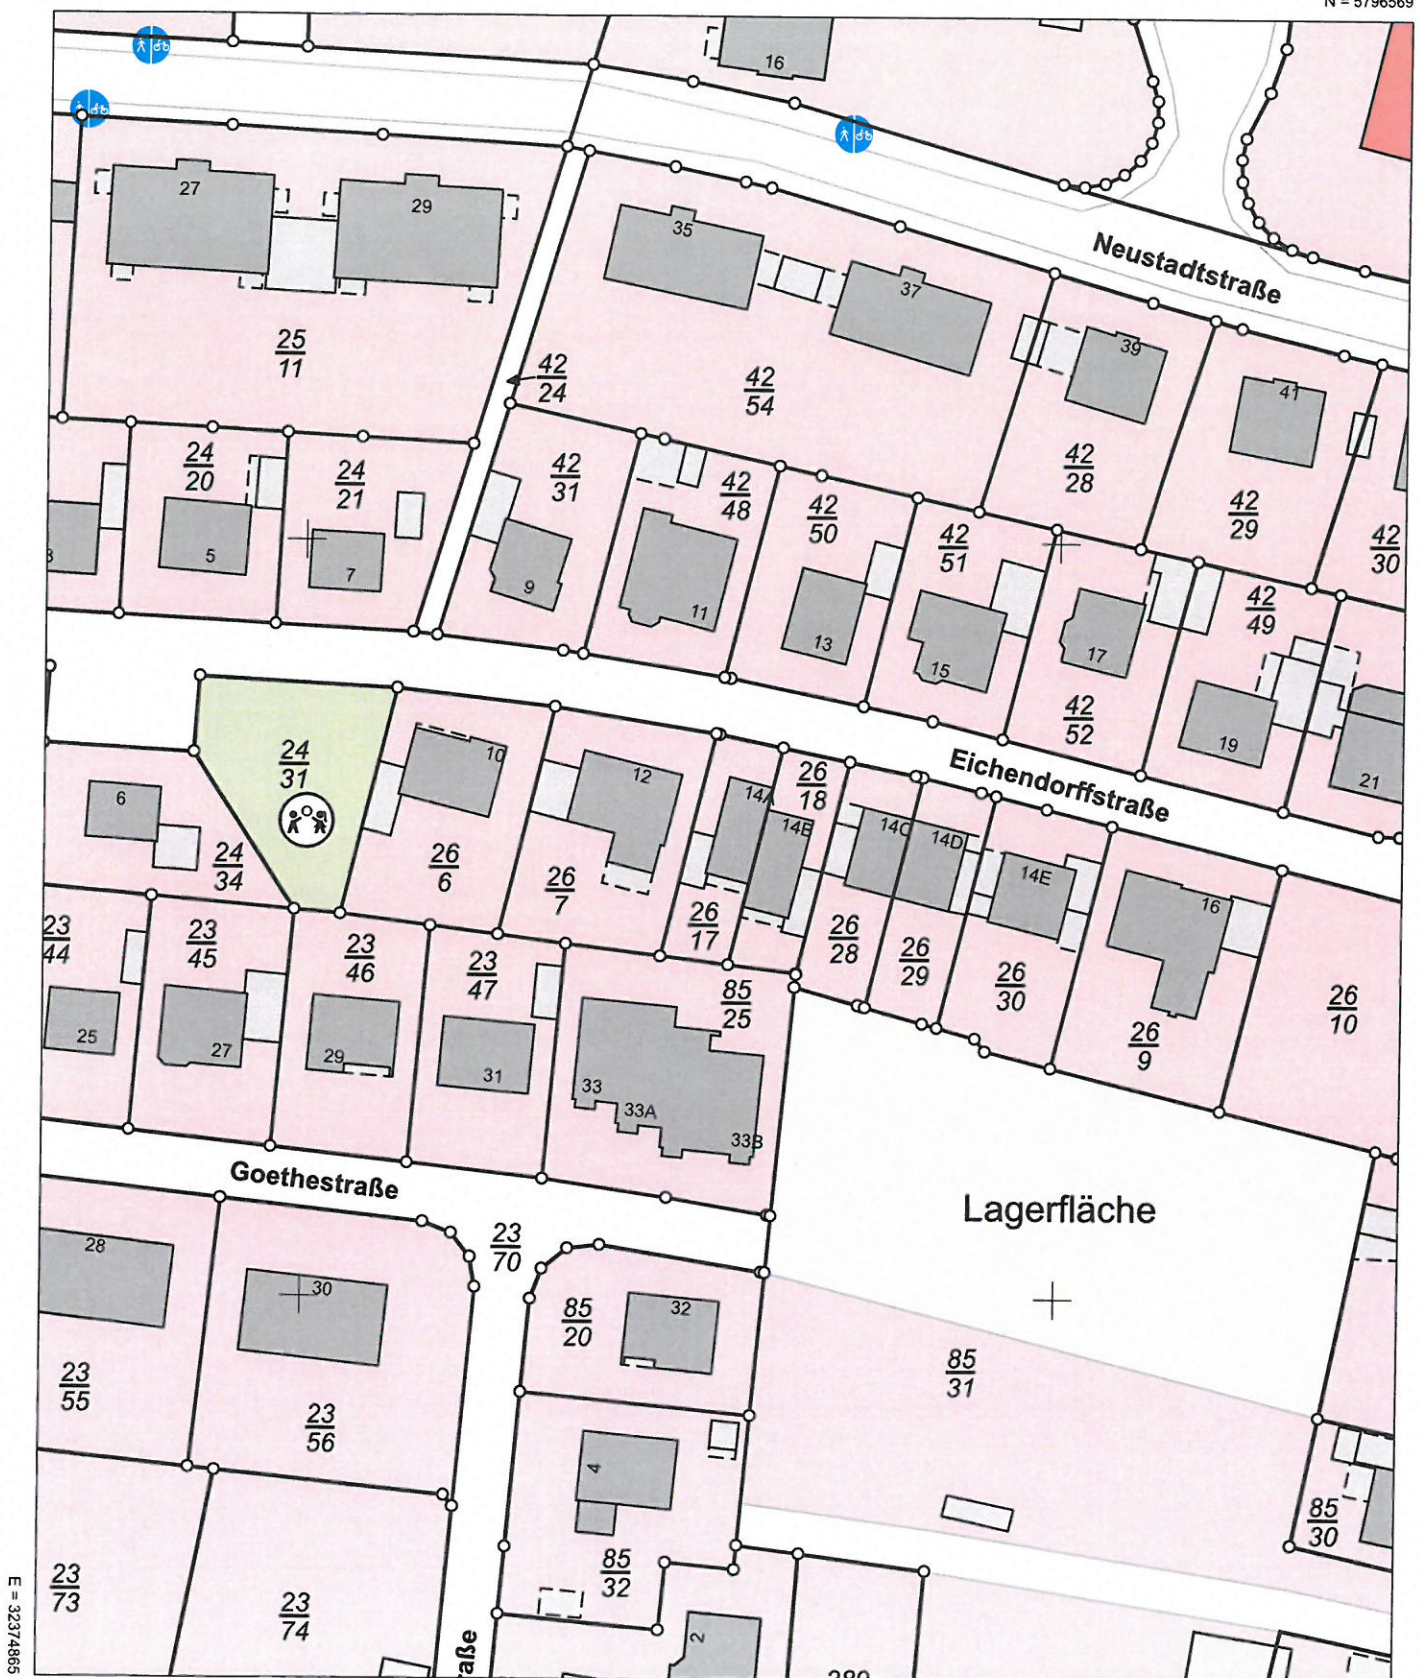

E = 32374865

N = 5796349

Maßstab 1:1000

0 10 20 30

Meter

Verantwortlich für den Inhalt:

Landesamt für Geoinformation und Landesvermessung Niedersachsen
Regionaldirektion Osnabrück-Meppen - Katasteramt Nordhorn -
Schilfstraße 6
48529 Nordhorn

Bereitgestellt durch:

Immobilien Kamphorst GmbH

Bentheimer Straße 11
48529 Nordhorn

Zeichen:

Bei einer Verwertung für nichteigene oder wirtschaftliche Zwecke oder einer öffentlichen Wiedergabe sind die Allgemeinen Geschäfts- und Nutzungsbedingungen (AGNB) zu beachten; ggf. sind erforderliche Nutzungsrechte über einen zusätzlich mit der für den Inhalt verantwortlichen Behörde abzuschließenden Nutzungsvertrag zu erwerben.